


# Tipologia di impianto "F"

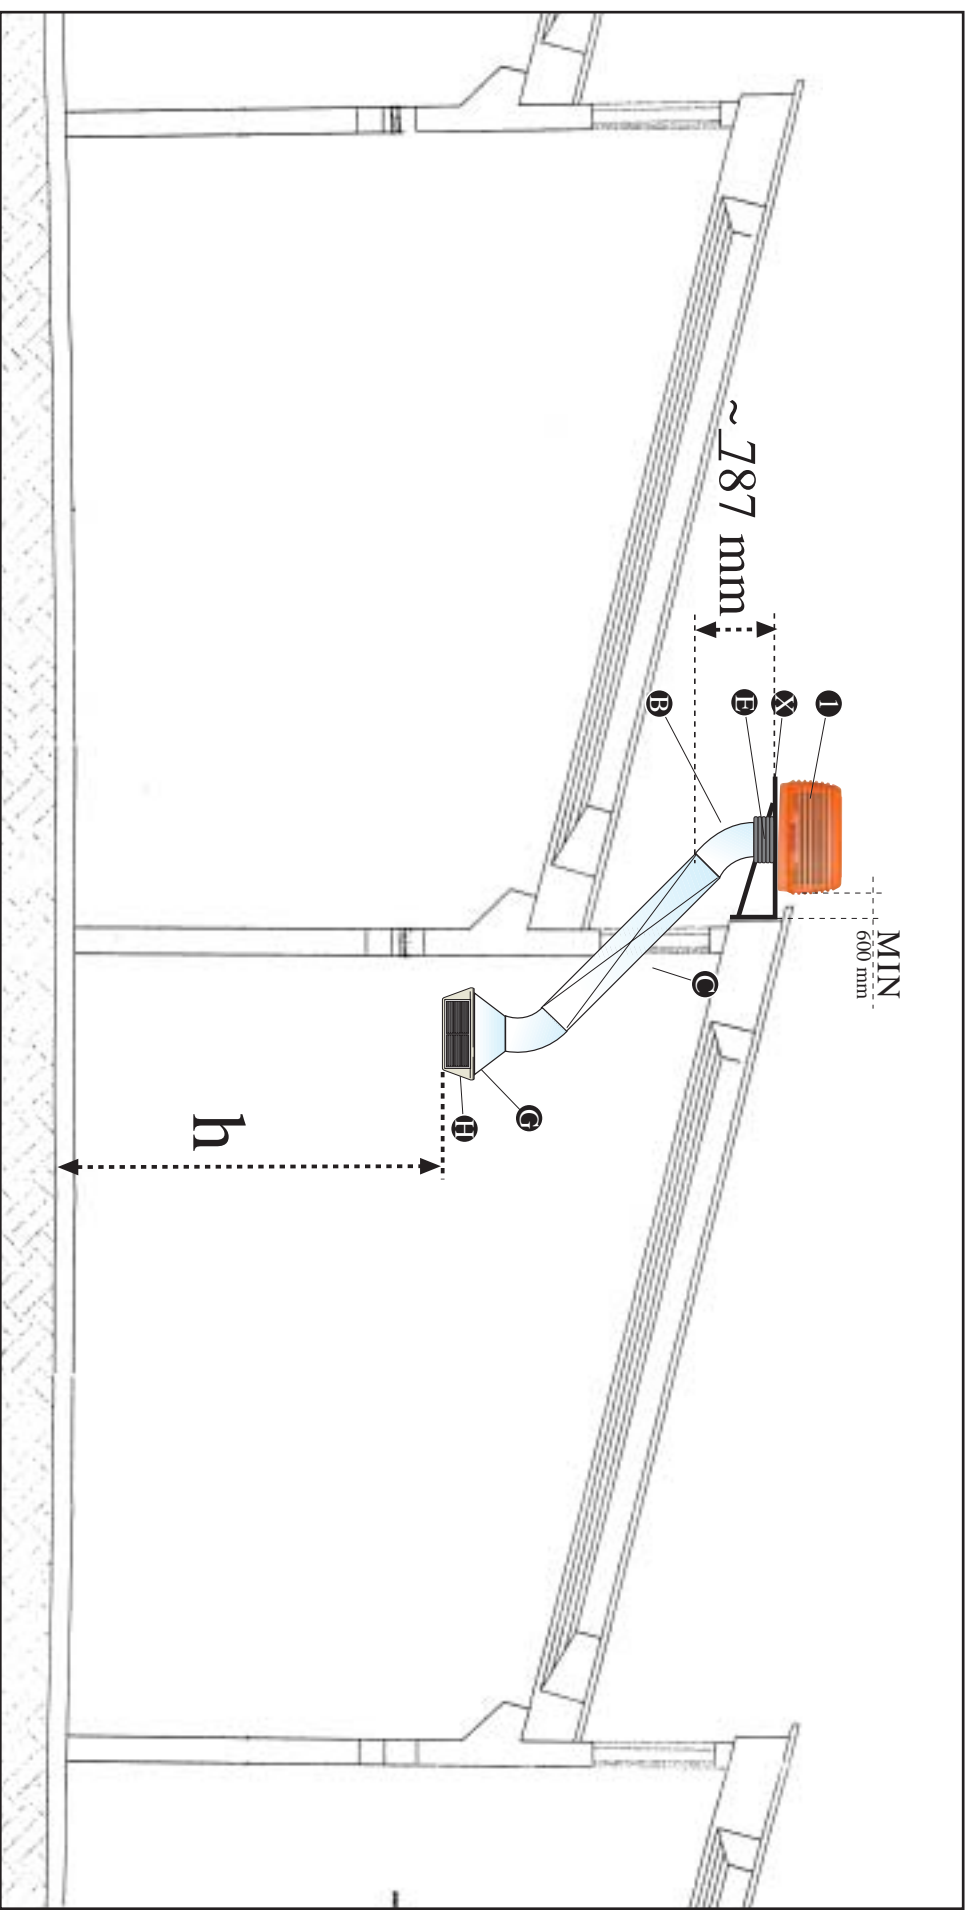

Legenda elenco materiali

1 - TEAIR-EL12.

X - Struttura di sostegno.

E - Antivibrante (optional facoltativo).

B - Curva 45°.

C - Canale di mandata aria da (L = definirsi in opera).

G - Raccordo adattatore

H - Plenum a (diffusore) terminale a 4 vie

Nota: *in alternativa al gruppo G + H si può utilizzare il plenum a 4 vie in termofornato, vedi posizione 4 del listino.*

Posizionamento e altezza **h** del diffusore da definire in funzione delle aperture ed ingombri interni.