


Tipologia di impianto "E"

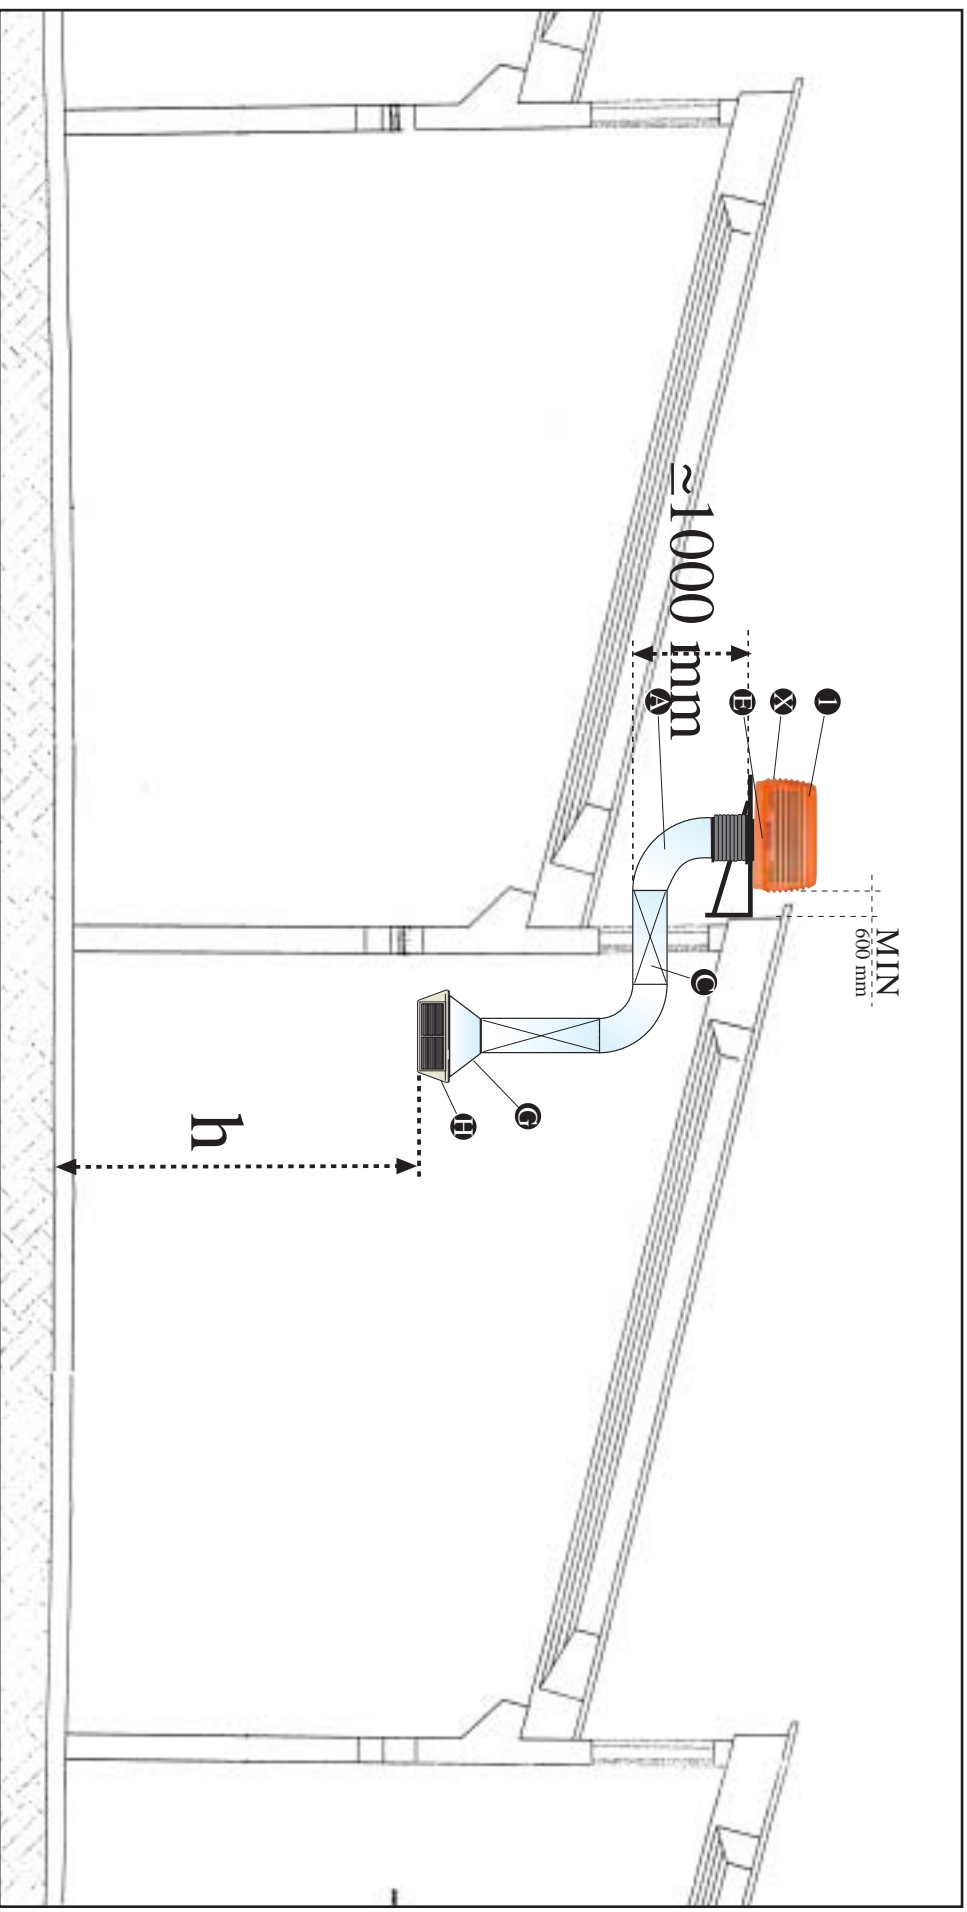

Legenda elenco materiali

1 -TEAIR-EL12.

X - Struttura di sostegno.

E - Antivibrante (optional facoltativo).

C - Canale di mandata aria da (L = definirsi in opera)

A - Curva 90°.

G - Raccordo adattatore

H - Plenum a (diffusore) terminale a 4 vie

Nota: *in alternativa al gruppo G + H si può utilizzare il plenum a 4 vie in termofornato, vedi posizione 4 del listino.*

Posizionamento e altezza **h** del diffusore da definire in funzione delle aperture ed ingombri interni.